

Филиал федерального государственного бюджетного учреждения "Федеральная кадастровая палата Федеральной службы государственной регистрации, кадастра и картографии" по Республике Татарстан

Информация о владельце:

ФИО: Шарифуллин Рамиль Анварович

Должность: Выписка из Единого государственного реестра недвижимости об основных характеристиках и зарегистрированных правах на объект недвижимости

Дата подписания: 13.02.2024 14:17:12

Уникальный программный ключ:

Сведения об основных характеристиках объекта недвижимости

На основании запроса от 09.08.2022, поступившего на рассмотрение 09.08.2022, сообщаем, что согласно записям Единого государственного реестра недвижимости:

Раздел 1 Лист 1

|                          |
|--------------------------|
| Здание                   |
| вид объекта недвижимости |

|                    |                           |                   |                         |
|--------------------|---------------------------|-------------------|-------------------------|
| Лист № 1 раздела 1 | Всего листов раздела 1: 1 | Всего разделов: 3 | Всего листов выписки: 4 |
|--------------------|---------------------------|-------------------|-------------------------|

|  |                  |
|--|------------------|
| 09.08.2022г. № КУВИ-001/2022-135900578 |                  |
| Кадастровый номер:                     | 16:50:050136:360 |

|   |  |
|---|--|
| Номер кадастрового квартала:  | 16:50:050136   |
| Дата присвоения кадастрового номера:  | 16.03.2021   |
| Ранее присвоенный государственный учетный номер:  | данные отсутствуют   |
| Адрес:  | Российская Федерация, Республика Татарстан, городской округ город Казань, г. Казань, ул. 2-я Азинская, зд. 7А, корпус 3  |
| Площадь, м2:  | 3450.1   |
| Назначение:   | Нежилое  |
| Наименование:   | «Строительство учебного корпуса с общежитием Казанского филиала Федерального государственного бюджетного образовательного учреждения высшего образования «Российский государственный университет правосудия» (г.Казань)». Общежитие. |
| Количество этажей, в том числе подземных этажей:  | 4, в том числе подземных 1   |
| Год ввода в эксплуатацию по завершении строительства:   | 2021   |
| Год завершения строительства:   | 2020   |
| Кадастровая стоимость, руб:   | 100437137.64   |
| Кадастровые номера иных объектов недвижимости, в пределах которых расположен объект недвижимости: | 16:50:050136:5   |
| Кадастровые номера помещений, машино-мест, расположенных в здании или сооружении:                 | данные отсутствуют   |
| Виды разрешенного использования:  | данные отсутствуют   |
| Статус записи об объекте недвижимости:  | Сведения об объекте недвижимости имеют статус "актуальные"   |
| Особые отметки:   | Сведения, необходимые для заполнения раздела: 5 - План расположения помещения, машино-места на этаже (плане этажа), отсутствуют.   |
| Получатель выписки:   | Миннебаева Гульсария Ильдусовна  |

|                               |         |                   |
|-------------------------------|---------|-------------------|
| полное наименование должности | подпись | инициалы, фамилия |
|-------------------------------|---------|-------------------|

М.П.

Выписка из Единого государственного реестра недвижимости об основных характеристиках и зарегистрированных правах на объект недвижимости  
Сведения о зарегистрированных правах

|  |                           |                   |                         |
|--|---------------------------|-------------------|-------------------------|
| Здание                                 |                           |                   |                         |
| вид объекта недвижимости               |                           |                   |                         |
| Лист № 1 раздела 2                     | Всего листов раздела 2: 2 | Всего разделов: 3 | Всего листов выписки: 4 |
| 09.08.2022г. № КУВИ-001/2022-135900578 |                           |                   |                         |
| Кадастровый номер:                     |                           | 16:50:050136:360  |                         |

|   |   |                     |   |
|---|---|---------------------|---|
| 1 | Правообладатель (правообладатели):  | 1.1                 | Федеральное государственное бюджетное образовательное учреждение высшего образования "Российский государственный университет правосудия", ИНН: 7710324108 |
| 2 | Вид, номер, дата и время государственной регистрации права:   | 2.1                 | Оперативное управление<br>16:50:050136:360-16/203/2021-2<br>03.09.2021 09:01:32   |
| 4 | Сведения об осуществлении государственной регистрации сделки, права, ограничения права без необходимого в силу закона согласия третьего лица, органа: | 4.1                 | данные отсутствуют  |
| 5 | Ограничение прав и обременение объекта недвижимости:  | не зарегистрировано |   |
| 1 | Правообладатель (правообладатели):  | 1.2                 | Российская Федерация  |
| 2 | Вид, номер, дата и время государственной регистрации права:   | 2.2                 | Собственность<br>16:50:050136:360-16/203/2021-1<br>24.03.2021 14:33:20  |
| 4 | Сведения об осуществлении государственной регистрации сделки, права, ограничения права без необходимого в силу закона согласия третьего лица, органа: | 4.2                 | данные отсутствуют  |
| 5 | Ограничение прав и обременение объекта недвижимости:  | не зарегистрировано |   |
| 6 | Заявленные в судебном порядке права требования:   | данные отсутствуют  |   |
| 7 | Сведения о возражении в отношении зарегистрированного права:  | данные отсутствуют  |   |
| 8 | Сведения о наличии решения об изъятии объекта недвижимости для государственных и муниципальных нужд:  | данные отсутствуют  |   |
| 9 | Сведения о невозможности государственной регистрации без личного участия правообладателя или его законного представителя:                             | данные отсутствуют  |   |

|                               |         |                   |
|-------------------------------|---------|-------------------|
|                               |         |                   |
| полное наименование должности | подпись | инициалы, фамилия |

М.П.

|  |  |                   |                         |
|--|--|-------------------|-------------------------|
| Здание                                 |  |                   |                         |
| вид объекта недвижимости               |  |                   |                         |
| Лист № 2 раздела 2                     | Всего листов раздела 2: 2  | Всего разделов: 3 | Всего листов выписки: 4 |
| 09.08.2022г. № КУВИ-001/2022-135900578 |  |                   |                         |
| Кадастровый номер:                     |  | 16:50:050136:360  |                         |
| 10                                     | Правопритязания и сведения о наличии поступивших, но не рассмотренных заявлений о проведении государственной регистрации права (перехода, прекращения права), ограничения права или обременения объекта недвижимости, сделки в отношении объекта недвижимости: | отсутствуют       |                         |

|                               |         |                   |
|-------------------------------|---------|-------------------|
| полное наименование должности | подпись | инициалы, фамилия |
|-------------------------------|---------|-------------------|

М.П.

Выписка из Единого государственного реестра недвижимости об основных характеристиках и зарегистрированных правах на объект недвижимости

Описание местоположения объекта недвижимости


|                          |  |  |  |
|--------------------------|--|--|--|
| Здание                   |  |  |  |
| вид объекта недвижимости |  |  |  |

|                    |                           |                   |                         |
|--------------------|---------------------------|-------------------|-------------------------|
| Лист № 1 раздела 4 | Всего листов раздела 4: 1 | Всего разделов: 3 | Всего листов выписки: 4 |
|--------------------|---------------------------|-------------------|-------------------------|

09.08.2022г. № КУВИ-001/2022-135900578

Кадастровый номер: 16:50:050136:360

Схема расположения объекта недвижимости (части объекта недвижимости) на земельном участке(ах)

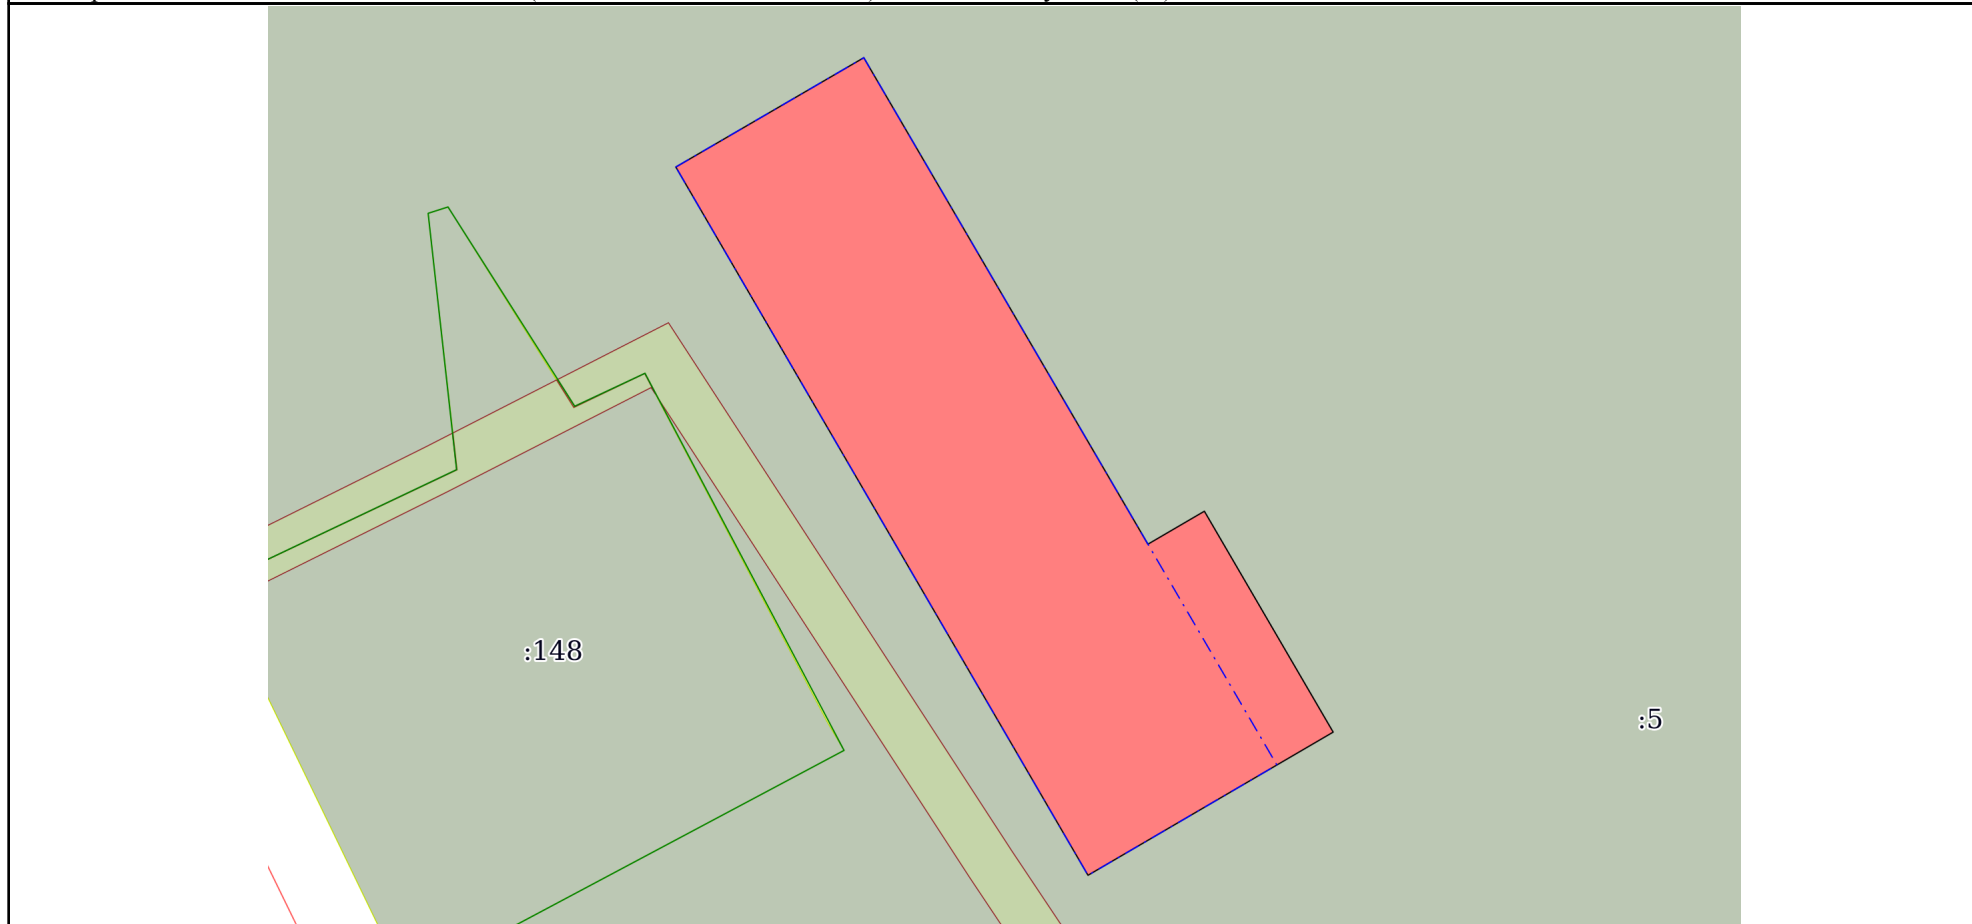

|               |                       |  |  |
|---------------|-----------------------|--|--|
| Масштаб 1:600 | Условные обозначения: |  |  |
|---------------|-----------------------|--|--|

|                               |         |                   |
|-------------------------------|---------|-------------------|
| полное наименование должности | подпись | инициалы, фамилия |
|-------------------------------|---------|-------------------|

М.П.