

Документ подписан простой электронной подписью

Информация о владельце: Управление Федеральной службы государственной регистрации, кадастра и картографии по Республике Татарстан

ФИО: Шарифуллин Рамиль Анварович

Должность: Владелец Единого государственного реестра недвижимости об основных характеристиках и зарегистрированных правах на объект недвижимости

Дата подписания: 22.03.2022 17:00:42

Уникальный программный ключ:

65fd6cbdf7eae29c01b701aabc1fbc13d72d7bd0b08b122e44091c482448eba9

Сведения об основных характеристиках объекта недвижимости

В Единый государственный реестр недвижимости внесены следующие сведения:

Раздел 1 Лист 1

Здание			
вид объекта недвижимости			
Лист № 1 раздела 1	Всего листов раздела 1: 1	Всего разделов: 3	Всего листов выписки: 3
30 марта 2021г.			
Кадастровый номер:	16:50:050136:360		
Номер кадастрового квартала:	16:50:050136		
Дата присвоения кадастрового номера:	16.03.2021		
Ранее присвоенный государственный учетный номер:	данные отсутствуют		
Адрес:	Российская Федерация, Республика Татарстан, городской округ город Казань, г. Казань, ул. 2-я Азинская, зд. 7А, корпус 3		
Площадь:	3450.1		
Назначение:	Нежилое		
Наименование:	«Строительство учебного корпуса с общежитием Казанского филиала Федерального государственного бюджетного образовательного учреждения высшего образования «Российский государственный университет правосудия» (г.Казань)». Общежитие.		
Количество этажей, в том числе подземных этажей:	4, в том числе подземных 1		
Год ввода в эксплуатацию по завершении строительства:	2021		
Год завершения строительства:	2020		
Кадастровая стоимость, руб:	100437137.64		
Кадастровые номера иных объектов недвижимости, в пределах которых расположен объект недвижимости:	16:50:050136:5		
Кадастровые номера помещений, машино-мест, расположенных в здании или сооружении:	данные отсутствуют		
Виды разрешенного использования:	данные отсутствуют		
Статус записи об объекте недвижимости:	Сведения об объекте недвижимости имеют статус "актуальные"		
Особые отметки:	Сведения, необходимые для заполнения раздела: 5 - План расположения помещения, машино-места на этаже (плане этажа), отсутствуют.		
Получатель выписки:	Загриев Рамиль Рафаилович (представитель правообладателя), Правообладатель: МКУ "УПРАВЛЕНИЕ ГРАДОСТРОИТЕЛЬНЫХ РАЗРЕШЕНИЙ ГОРОДА КАЗАНИ", ИНН: 1655065642		

полное наименование должности

подпись

М.П.

инициалы, фамилия

Выписка из Единого государственного реестра недвижимости об основных характеристиках и зарегистрированных правах на объект недвижимости

Сведения о зарегистрированных правах

Здание			
вид объекта недвижимости			
Лист № 1 раздела 2	Всего листов раздела 2: 1	Всего разделов: 3	Всего листов выписки: 3
30 марта 2021г.			
Кадастровый номер:		16:50:050136:360	

1	Правообладатель (правообладатели):	1.1	Российская Федерация
2	Вид, номер, дата и время государственной регистрации права:	2.1	Собственность 16:50:050136:360-16/203/2021-1 24.03.2021 14:33:20
4	Ограничение прав и обременение объекта недвижимости:	не зарегистрировано	
5	Заявленные в судебном порядке права требования:	данные отсутствуют	
6	Сведения о возражении в отношении зарегистрированного права:	данные отсутствуют	
7	Сведения о наличии решения об изъятии объекта недвижимости для государственных и муниципальных нужд:	данные отсутствуют	
8	Сведения о невозможности государственной регистрации без личного участия правообладателя или его законного представителя:	данные отсутствуют	
9	Правопритязания и сведения о наличии поступивших, но не рассмотренных заявлений о проведении государственной регистрации права (перехода, прекращения права), ограничения права или обременения объекта недвижимости, сделки в отношении объекта недвижимости:	отсутствуют	

		
полное наименование должности	подпись	инициалы, фамилия


М.П.

Выписка из Единого государственного реестра недвижимости об основных характеристиках и зарегистрированных правах на объект недвижимости
 Описание местоположения объекта недвижимости

Здание			
вид объекта недвижимости			
Лист № 1 раздела 4	Всего листов раздела 4: 1	Всего разделов: 3	Всего листов выписки: 3

30 марта 2021г.
 Кадастровый номер: 16:50:050136:360

Схема расположения объекта недвижимости (части объекта недвижимости) на земельном участке(ах)

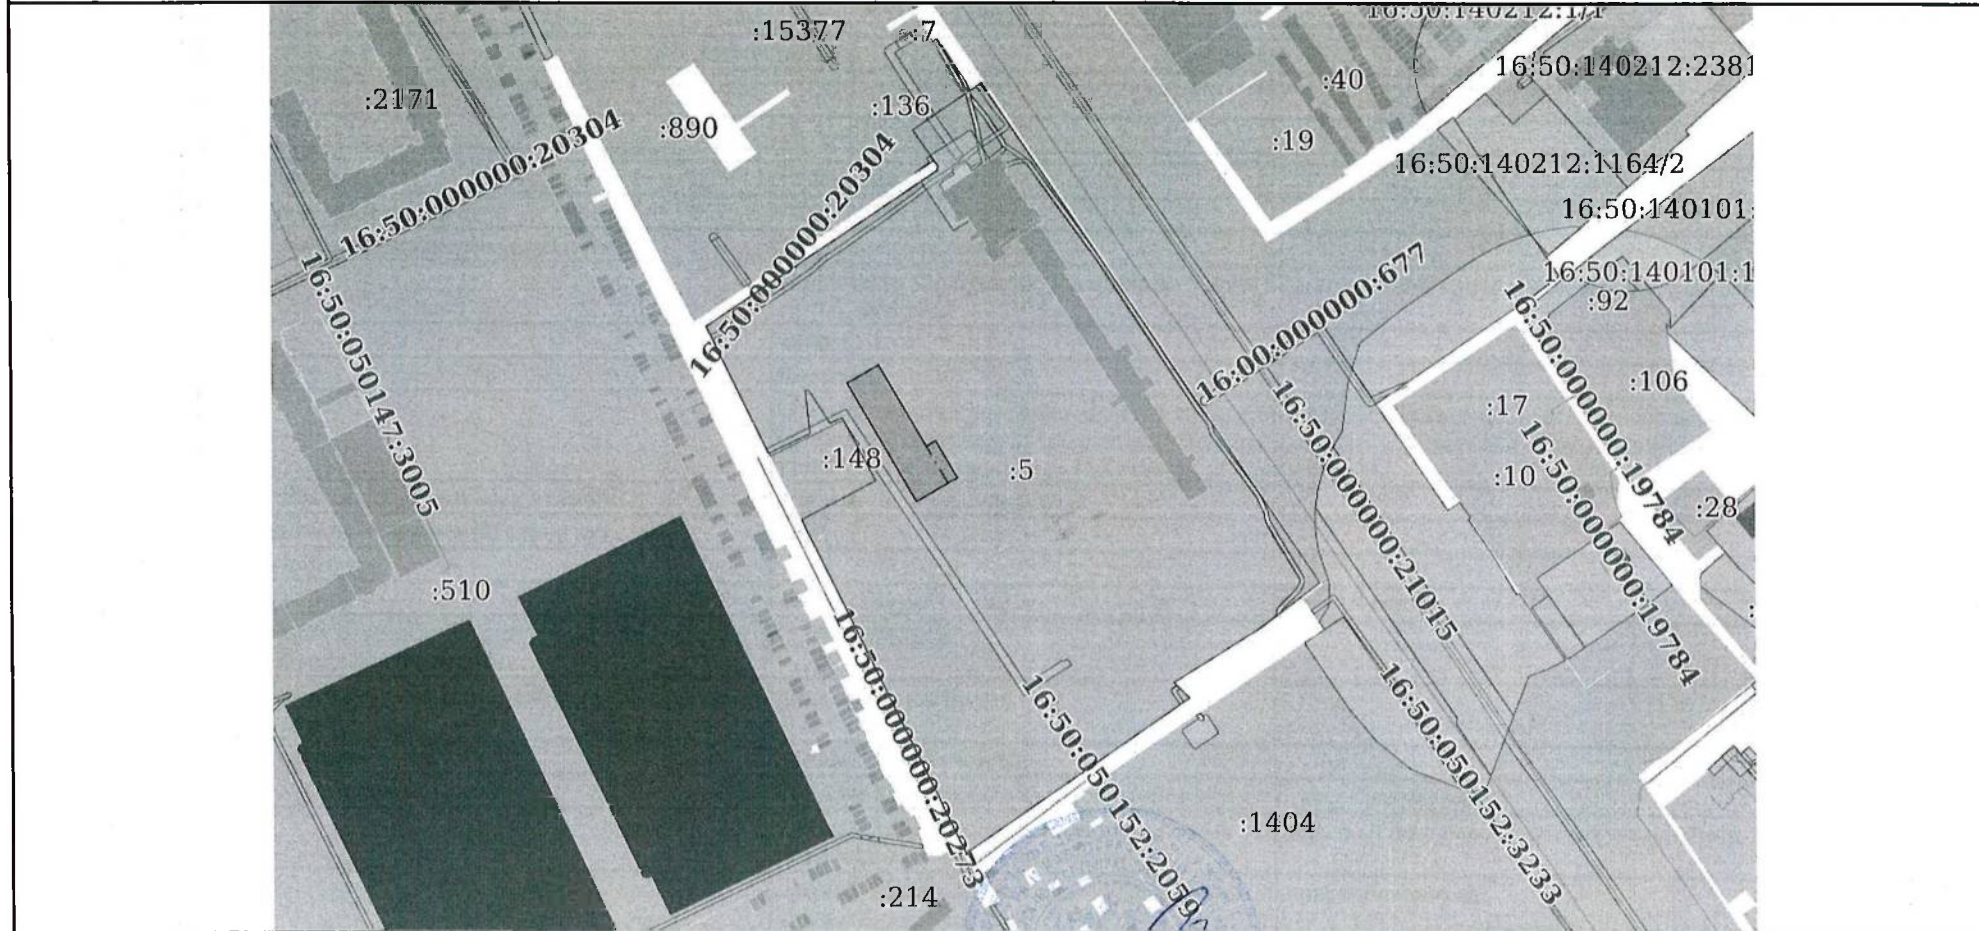

Масштаб 1:900 Условные обозначения:

полное наименование должности	подпись М.П.	инициалы, фамилия